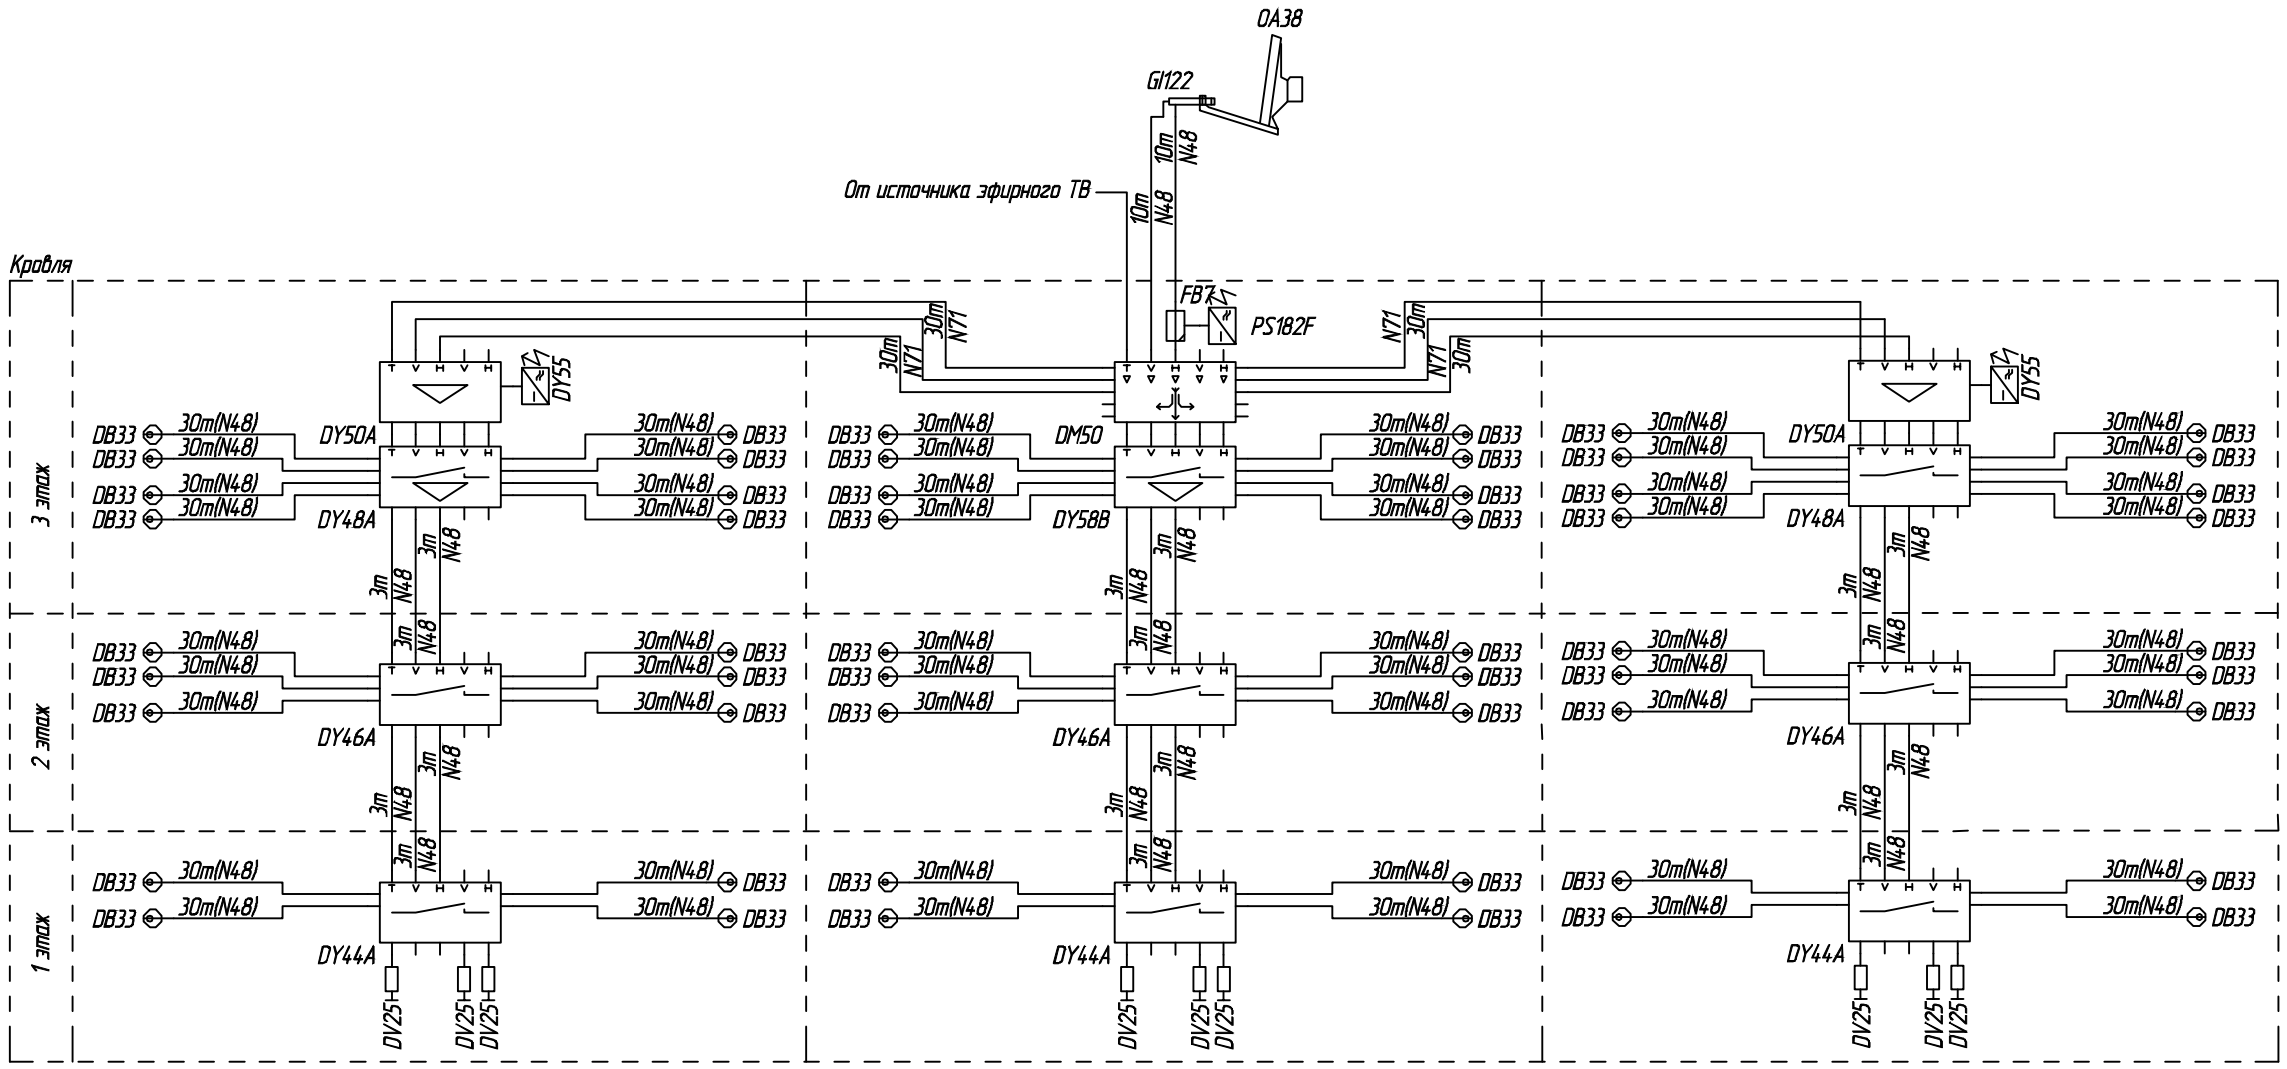

СПЕЦИФИКАЦИЯ ОБОРУДОВАНИЯ

№	Наименование	Тип	Кол-во	Ед.
1	Антенна спутниковая 0.8м	OA38G	1	шт
2	Конвертер спутниковый НТВ+ твин	GI122	1	шт
3	Адаптер питания 18В с инжектором	PS182F+FB7	1	шт
4	Коммутатор SAT ПЧ (мультисвитчер) каскадируемый	DY58B	1	шт
5	Коммутатор SAT ПЧ (мультисвитчер) каскадируемый	DY48A	2	шт
6	Коммутатор SAT ПЧ (мультисвитчер) каскадируемый	DY46A	3	шт
7	Коммутатор SAT ПЧ (мультисвитчер) каскадируемый	DY44A	3	шт
8	Делитель SAT ПЧ	DM50	1	шт
9	Усилитель SAT ПЧ	DY50A	2	шт
10	Адаптер питания 13В	DY55	2	шт
11	Розетка телевизионная абонентская	DB33	54	шт
12	Крышка розетки	DW42	54	шт
13	Корпус розетки	DD99	54	шт
14	F-нагрузка 75 Ом с развязкой по питанию	DV25	9	шт
15	Кабель коаксиальный	N48X	1750	м
16	Кабель коаксиальный	N71	250	м
17	Кронштейн к антенне 0.9м(раздорн.)	FSAT_B	1	шт
18	F-разъем на кабель типа RG6	DV55	110	шт
19	F-разъем на кабель типа RG11	DV54	12	шт

Изм.	Кол.уч.	Лист	N док.	Подпись	Дата
ГИП					
Проверил					
Разраб.					
Н. контр.					

WWW.SATELLITE.RU

105275, Москва, 5-я ул.Соколиной Горы, д.25, корп.1
тел./факс 730-41-61 (многоканальный)

Прием спутниковых программ НТВ+, Триколор ТВ и эфирных каналов для абонентов 3-х секционного 3-х этажного дома на базе коммутаторов DY

Стадия	Лист	Листов
Р	1	1

Схема коммутации

Satellite LTD

Взам. инв. N | Подпись и дата | Инв. N подл.

Формат А3