


OR8602H

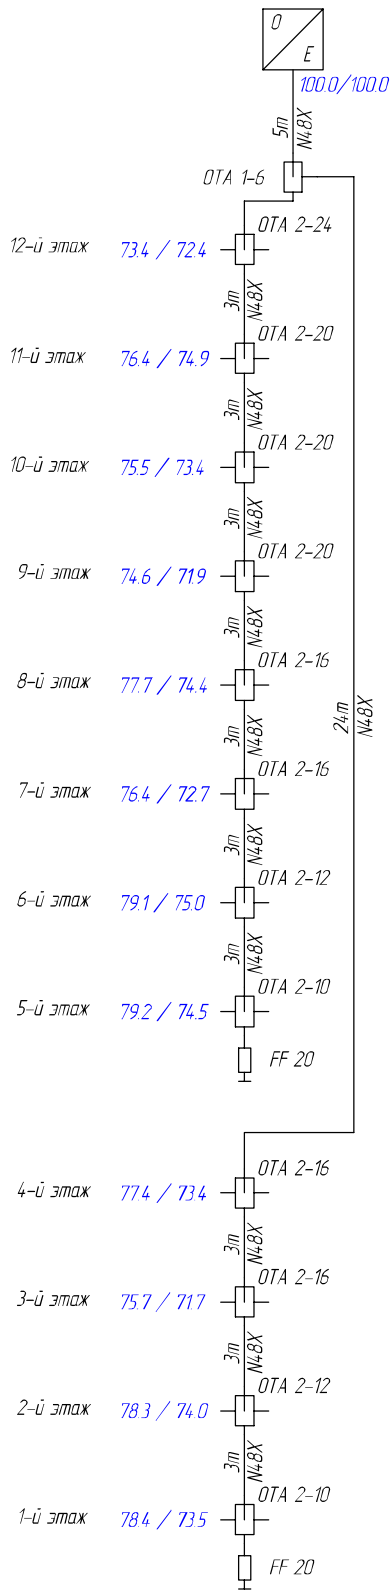

Условные обозначения:

- распределитель телевизионный
- ответвитель телевизионный
- приемник телевизионный оптический
- усилитель телевизионный
- $\frac{5m}{N48X}$ - кабель телевизионный коаксиальный, где:
N48X - тип кабеля;
5m - длина кабеля (метры)
- 75.0 / 78.0 - уровень ТВ сигнала в дБмкВ, где:
75.0 - уровень на частоте 50МГц;
78.0 - уровень на частоте 860МГц.
- нагрузка согласующая 75Ω

Спецификация оборудования:

| №п/п | Наименование | Тип | Кол-во |
|------|-----------------------------------|----------|--------|
| 1 | Приемник оптический | OR8602H | 1 |
| 2 | Ответвитель телевизионный на 1 | OTA 1-6 | 1 |
| 3 | Ответвитель телевизионный на 2 | OTA 2-10 | 2 |
| 4 | Ответвитель телевизионный на 2 | OTA 2-12 | 2 |
| 5 | Ответвитель телевизионный на 2 | OTA 2-16 | 4 |
| 6 | Ответвитель телевизионный на 2 | OTA 2-20 | 3 |
| 7 | Ответвитель телевизионный на 2 | OTA 2-24 | 1 |
| 8 | Разъем на кабель N48X | СМР 6-51 | 26 |
| 9 | Нагрузка согласующая 75Ω | FF 20 | 2 |
| 10 | Кабель телевизионный коаксиальный | N48X | 60 |

| | | | | | |
|----------------|-----------|--|--|--|--|
| Инв. N подл. | ГИП | | | | |
| | Проверил | | | | |
| Подпись и дата | Разраб. | | | | |
| | Н. контр. | | | | |
| Взам. инв. N | | | | | |
| | | | | | |

WWW.SATELLITE.RU

105275, Москва, 5-я ул.Соколиной Горы, д.25, корп.1
тел./факс 730-41-61 (многоканальный)

Домовая распределительная сеть
12 этажей, 1 подъезд,
2 абонента на этаже

| | | |
|--------|------|--------|
| Стадия | Лист | Листов |
| P | 1 | |

Схема расчетная

