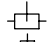
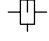

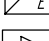

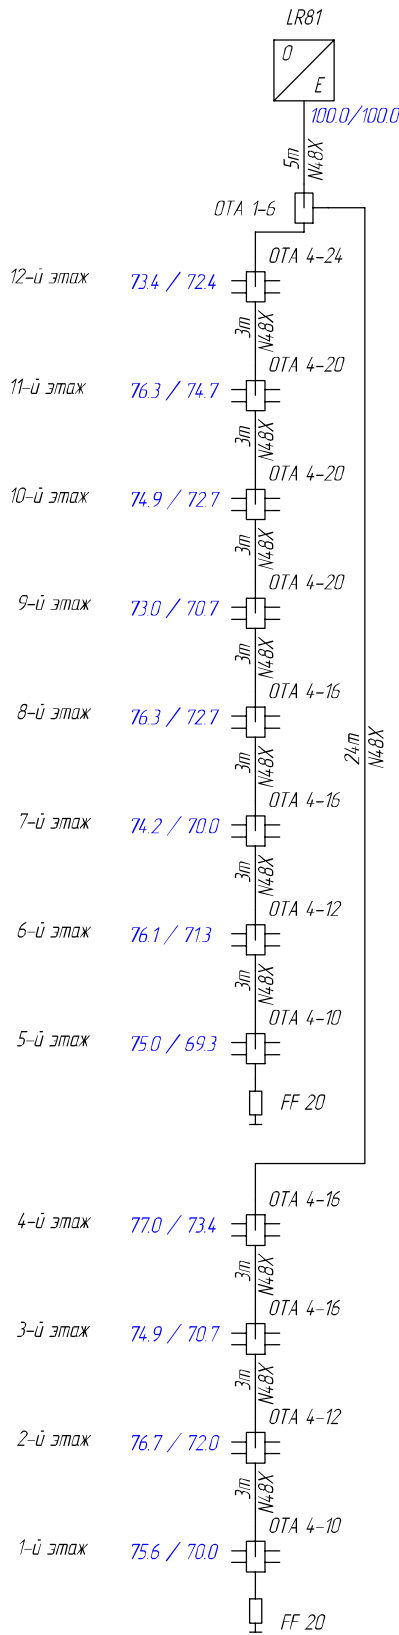


Условные обозначения:

-  - распределитель телевизионный
-  - ответитель телевизионный
-  - приемник телевизионный оптический
-  - усилитель телевизионный
- $\frac{5m}{N48X}$ - кабель телевизионный коаксиальный, где:
N48X - тип кабеля;
5m - длина кабеля (метры)
- 75.0 / 78.0 - уровень ТВ сигнала в дБмкВ, где:
75.0 - уровень на частоте 50МГц;
78.0 - уровень на частоте 860МГц.
-  - нагрузка согласующая 75 Ом

Спецификация оборудования:

№п/п	Наименование	Тип	Кол-во
1	Приемник оптический	LR81	1
2	Ответитель телевизионный на 1	ОТА 1-6	1
3	Ответитель телевизионный на 4	ОТА 4-10	2
4	Ответитель телевизионный на 4	ОТА 4-12	2
5	Ответитель телевизионный на 4	ОТА 4-16	4
6	Ответитель телевизионный на 4	ОТА 4-20	3
7	Ответитель телевизионный на 4	ОТА 4-24	1
8	Разъем на кабель N48X	СМР 6-51	26
9	Нагрузка согласующая 75 Ом	FF 20	2
10	Кабель телевизионный коаксиальный	N48X	60



Инв. N подл. _____
 Проверил _____
 Разраб. _____
 Н. контр. _____

Подпись и дата _____

Взам. инв. N _____

Изм.	Кол.уч.	Лист	N док.	Подпись	Дата

WWW.SATELLITE.RU

105275, Москва, 5-я ул.Соколиной Горы, д.25, корп.1
 тел./факс 730-41-61 (многоканальный)

Домовая распределительная сеть
 12 этажей, 1 подъезд,
 4 абонента на этаже

Стадия	Лист	Листов
Р	1	

Схема расчетная

