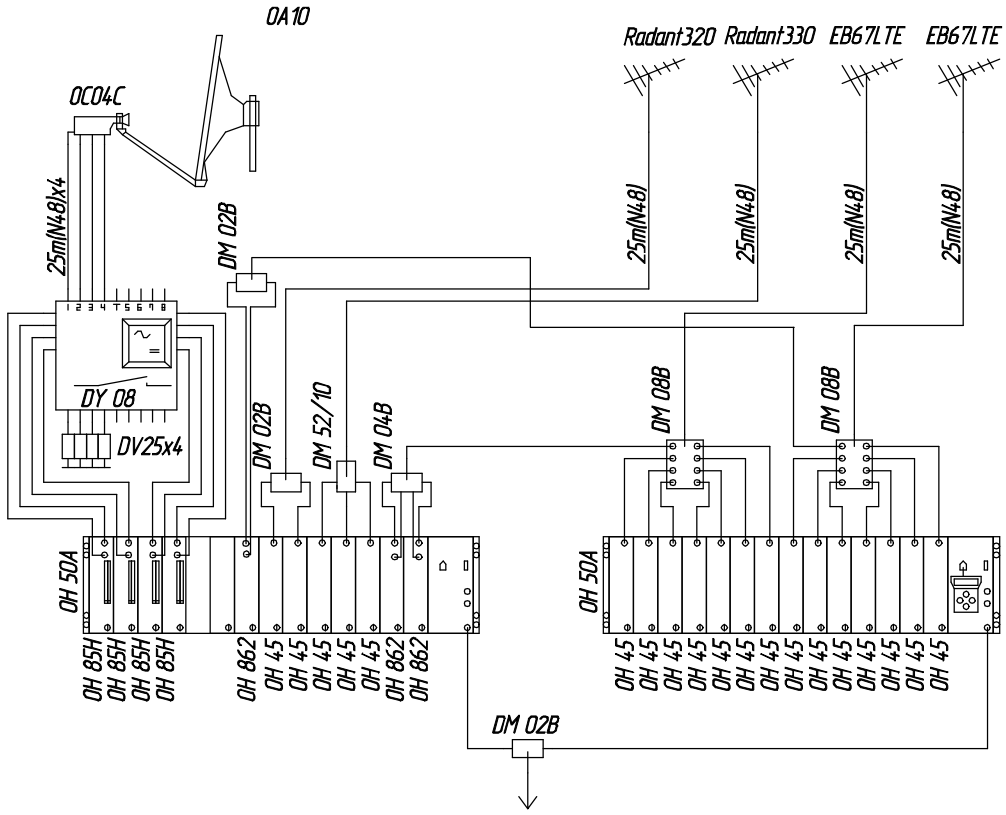

СПЕЦИФИКАЦИЯ ОБОРУДОВАНИЯ

№	Наименование	Тип	Кол-во	Ед.
1	Антенна эфирная VHFI	Radant 320	1	шт
2	Антенна эфирная VHFIII	Radant 330	1	шт
3	Антенна эфирная UHF/21-60кан./	EB67LTE	2	шт
4	Антенна спутниковая 1.0м	OA10	1	шт
5	Конвертер спутниковый quadro	OC04A	1	шт
6	Коммутатор SAT ПЧ 8вх./8вых. каскадируемый активный	DY08	1	шт
7	Ответвитель на 2	DM52/10	1	шт
8	Делитель на 8	DM08B	2	шт
9	Делитель на 2	DM02B	3	шт
10	Делитель на 4	DM04B	1	шт
11	Базовый блок головной станции	OH50A	2	шт
12	Модуль трансмодулятор сдвоенный	OH862	3	шт
13	Модуль эфирного ТВ	OH45	19	шт
14	Трансмодулятор сдвоенный	OH85H	4	шт
15	Кабель коаксиальный	N48X	250	м
16	Мачта антенная, l=6м	MT-6	1	шт
17	Комплект монтажный для MT-6	MA10	1	шт
18	F-разъем на кабель N48	DV55	21	шт
19	Программатор	OH41	1	шт
20	Кронштейн стеновой	FSAT_CS	1	шт
21	Патчкорд F-папа F-папа 0,5м	DS 35-050	35	шт
22	Инструмент для зачистки кабелей RG 59/6/N48	SDT 59/6-250	1	шт
23	Измеритель параметров SAT сигналов DVB-S/S2	S30	1	шт
24	Анализатор цифровых DVB-T/C/T2 и аналоговых ТВ сигналов	DS2400T	1	шт

Взам. инв. N | Подпись и дата | Инв. N подл.

Изм.	Кол.уч.	Лист	N док.	Подпись	Дата
ГИП					
Проверил					
Разраб.					
Н. контр.					

WWW.SATELLITE.RU

105275, Москва, 5-я ул.Соколиной Горы, д.25, корп.1
тел./факс 730-41-61 (многоканальный)

Головная станция телевидения на базе OH50A
Вход: 8xDVB-S/S2,
19 эфирных аналоговых каналов, 2xDVB-T2 (5xPLP)
Выход: 13xDVB-C, 19 аналоговых каналов

Стадия	Лист	Листов
P	1	1

Схема коммутации

Satellite LTD

Формат A4